



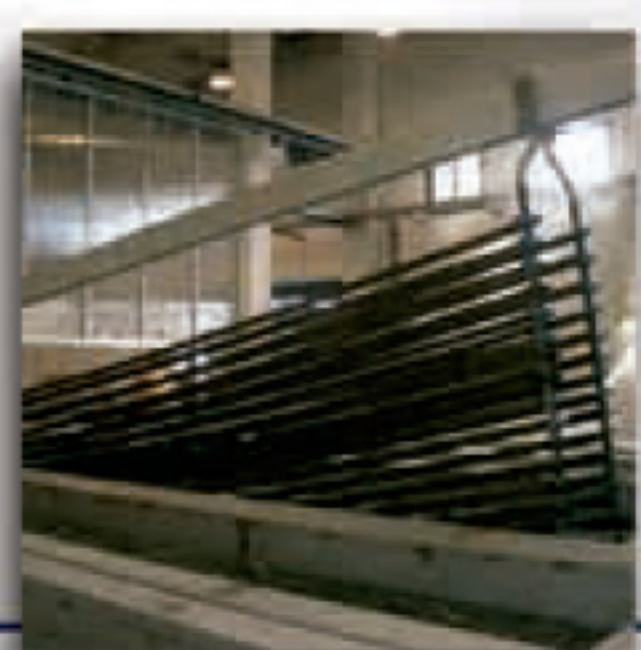

Serie

300 EUR


Corredera 70x30

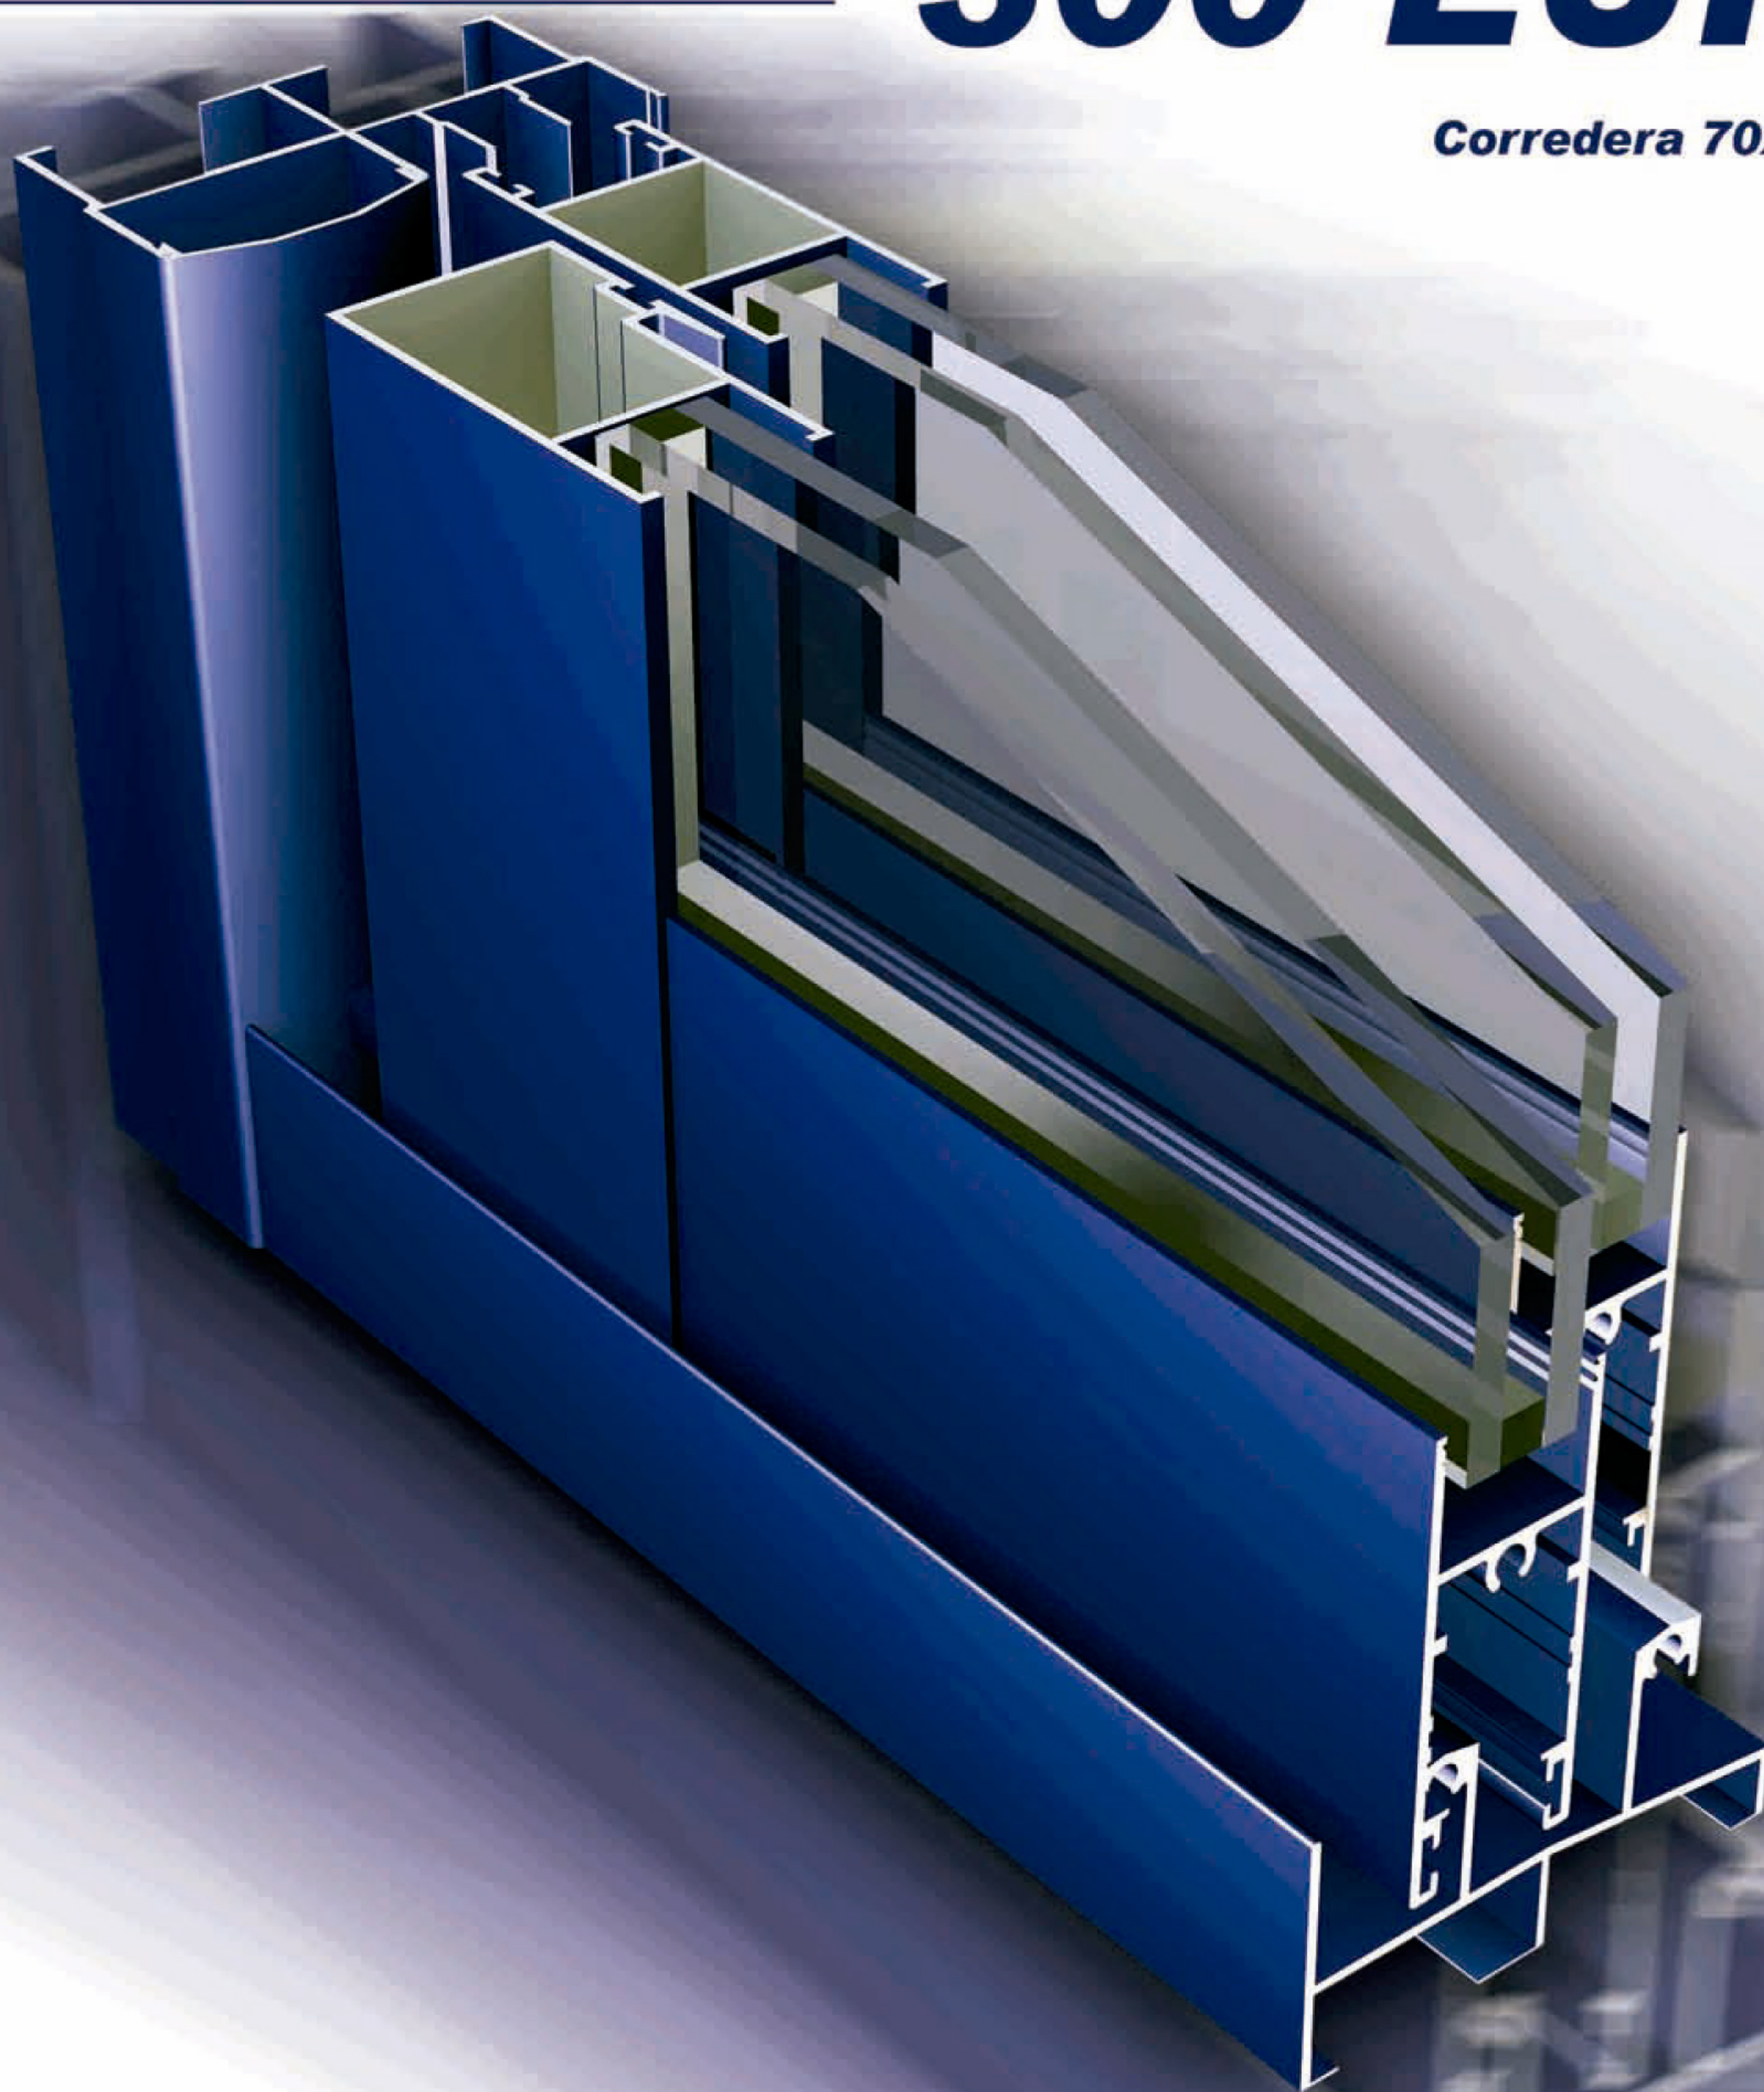



Especificaciones técnicas

Tipo	Corredera
	70 x 30
Medidas	
Cercos sup. e inf.	70 mm.
Cerco lateral	70 mm.
Hoja (ancho)	26 mm.
Distancia carriles	33 mm.
Montaje	
Cerco	A Testa
Hoja	A Testa
Peso máximo recomendado por hoja	50 Kg. (Con 2 ruedas)
Acritalamiento	
Medidas	Para cristal sencillo y doble cristal
RPT.	No
Posibilidades constructivas	
	Cerco inf. con cámara
	Cercos monoblock
	Cercos 3 carriles
	Zócalos
	Solapa de 30 mm.
	Vierteaguas, Esquineros, Uniones cerco, ...

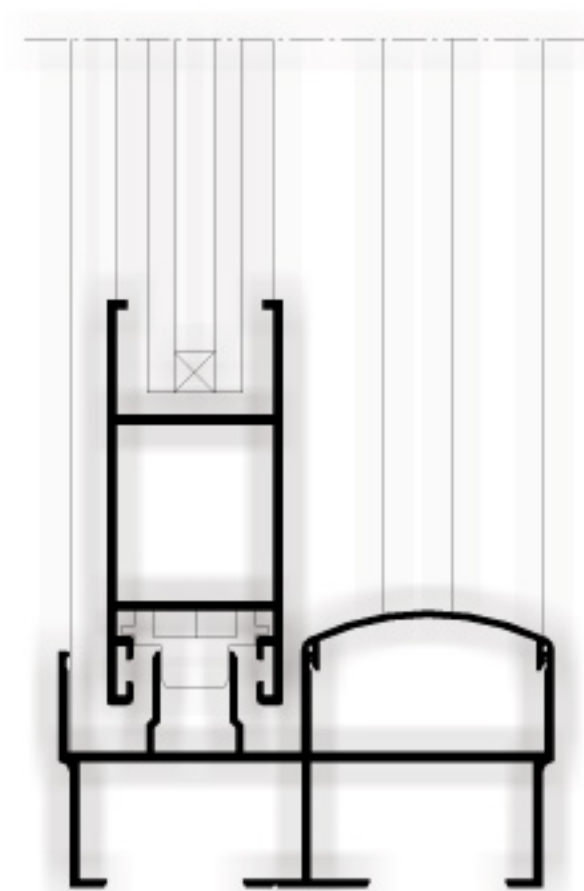

S - 300 EUR

Corredera de 70 x 30

Sección Marco.- 70 mm.
Hojas.- 56 y 60 mm.

Espesor acristalado
Hasta 20 mm. de hueco

Prestaciones acústicas **29** (-0,-2) dB
Transmitancia térmica **5,7** W(m² K)

Medidas **1230 x 1480**
Con Cajón Monoblock

Permeabilidad al aire **CLASE 3**
Estanqueidad al agua **CLASE 6 A**
Resistencia al viento **CLASE C 2**

Medidas **1600 x 2335**
Con Cajón Monoblock

Permeabilidad al aire **CLASE 3**
Estanqueidad al agua **CLASE 5 A**
Resistencia al viento **CLASE B 1**

Con este nuevo catálogo, pretendemos mostrar la mayor parte de los perfiles que componen cada serie de carpintería. Al ser un catálogo informativo hemos intentado abarcar todas las posibles soluciones a los diferentes problemas constructivos, estéticos o de diseño, por lo que NO todos los perfiles se encuentran dentro de nuestro stock, teniendo que fabricarse algunos bajo pedido.



Serie 300 EUR



Serie

400 EUR

Corredera de 60x30

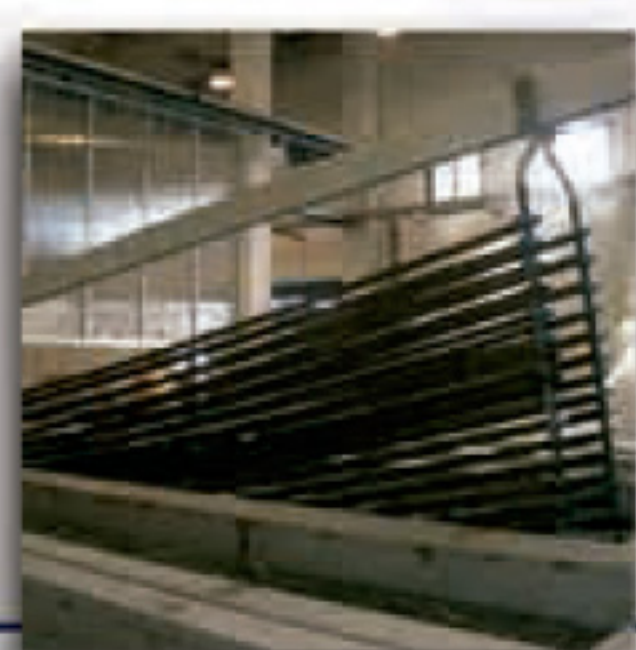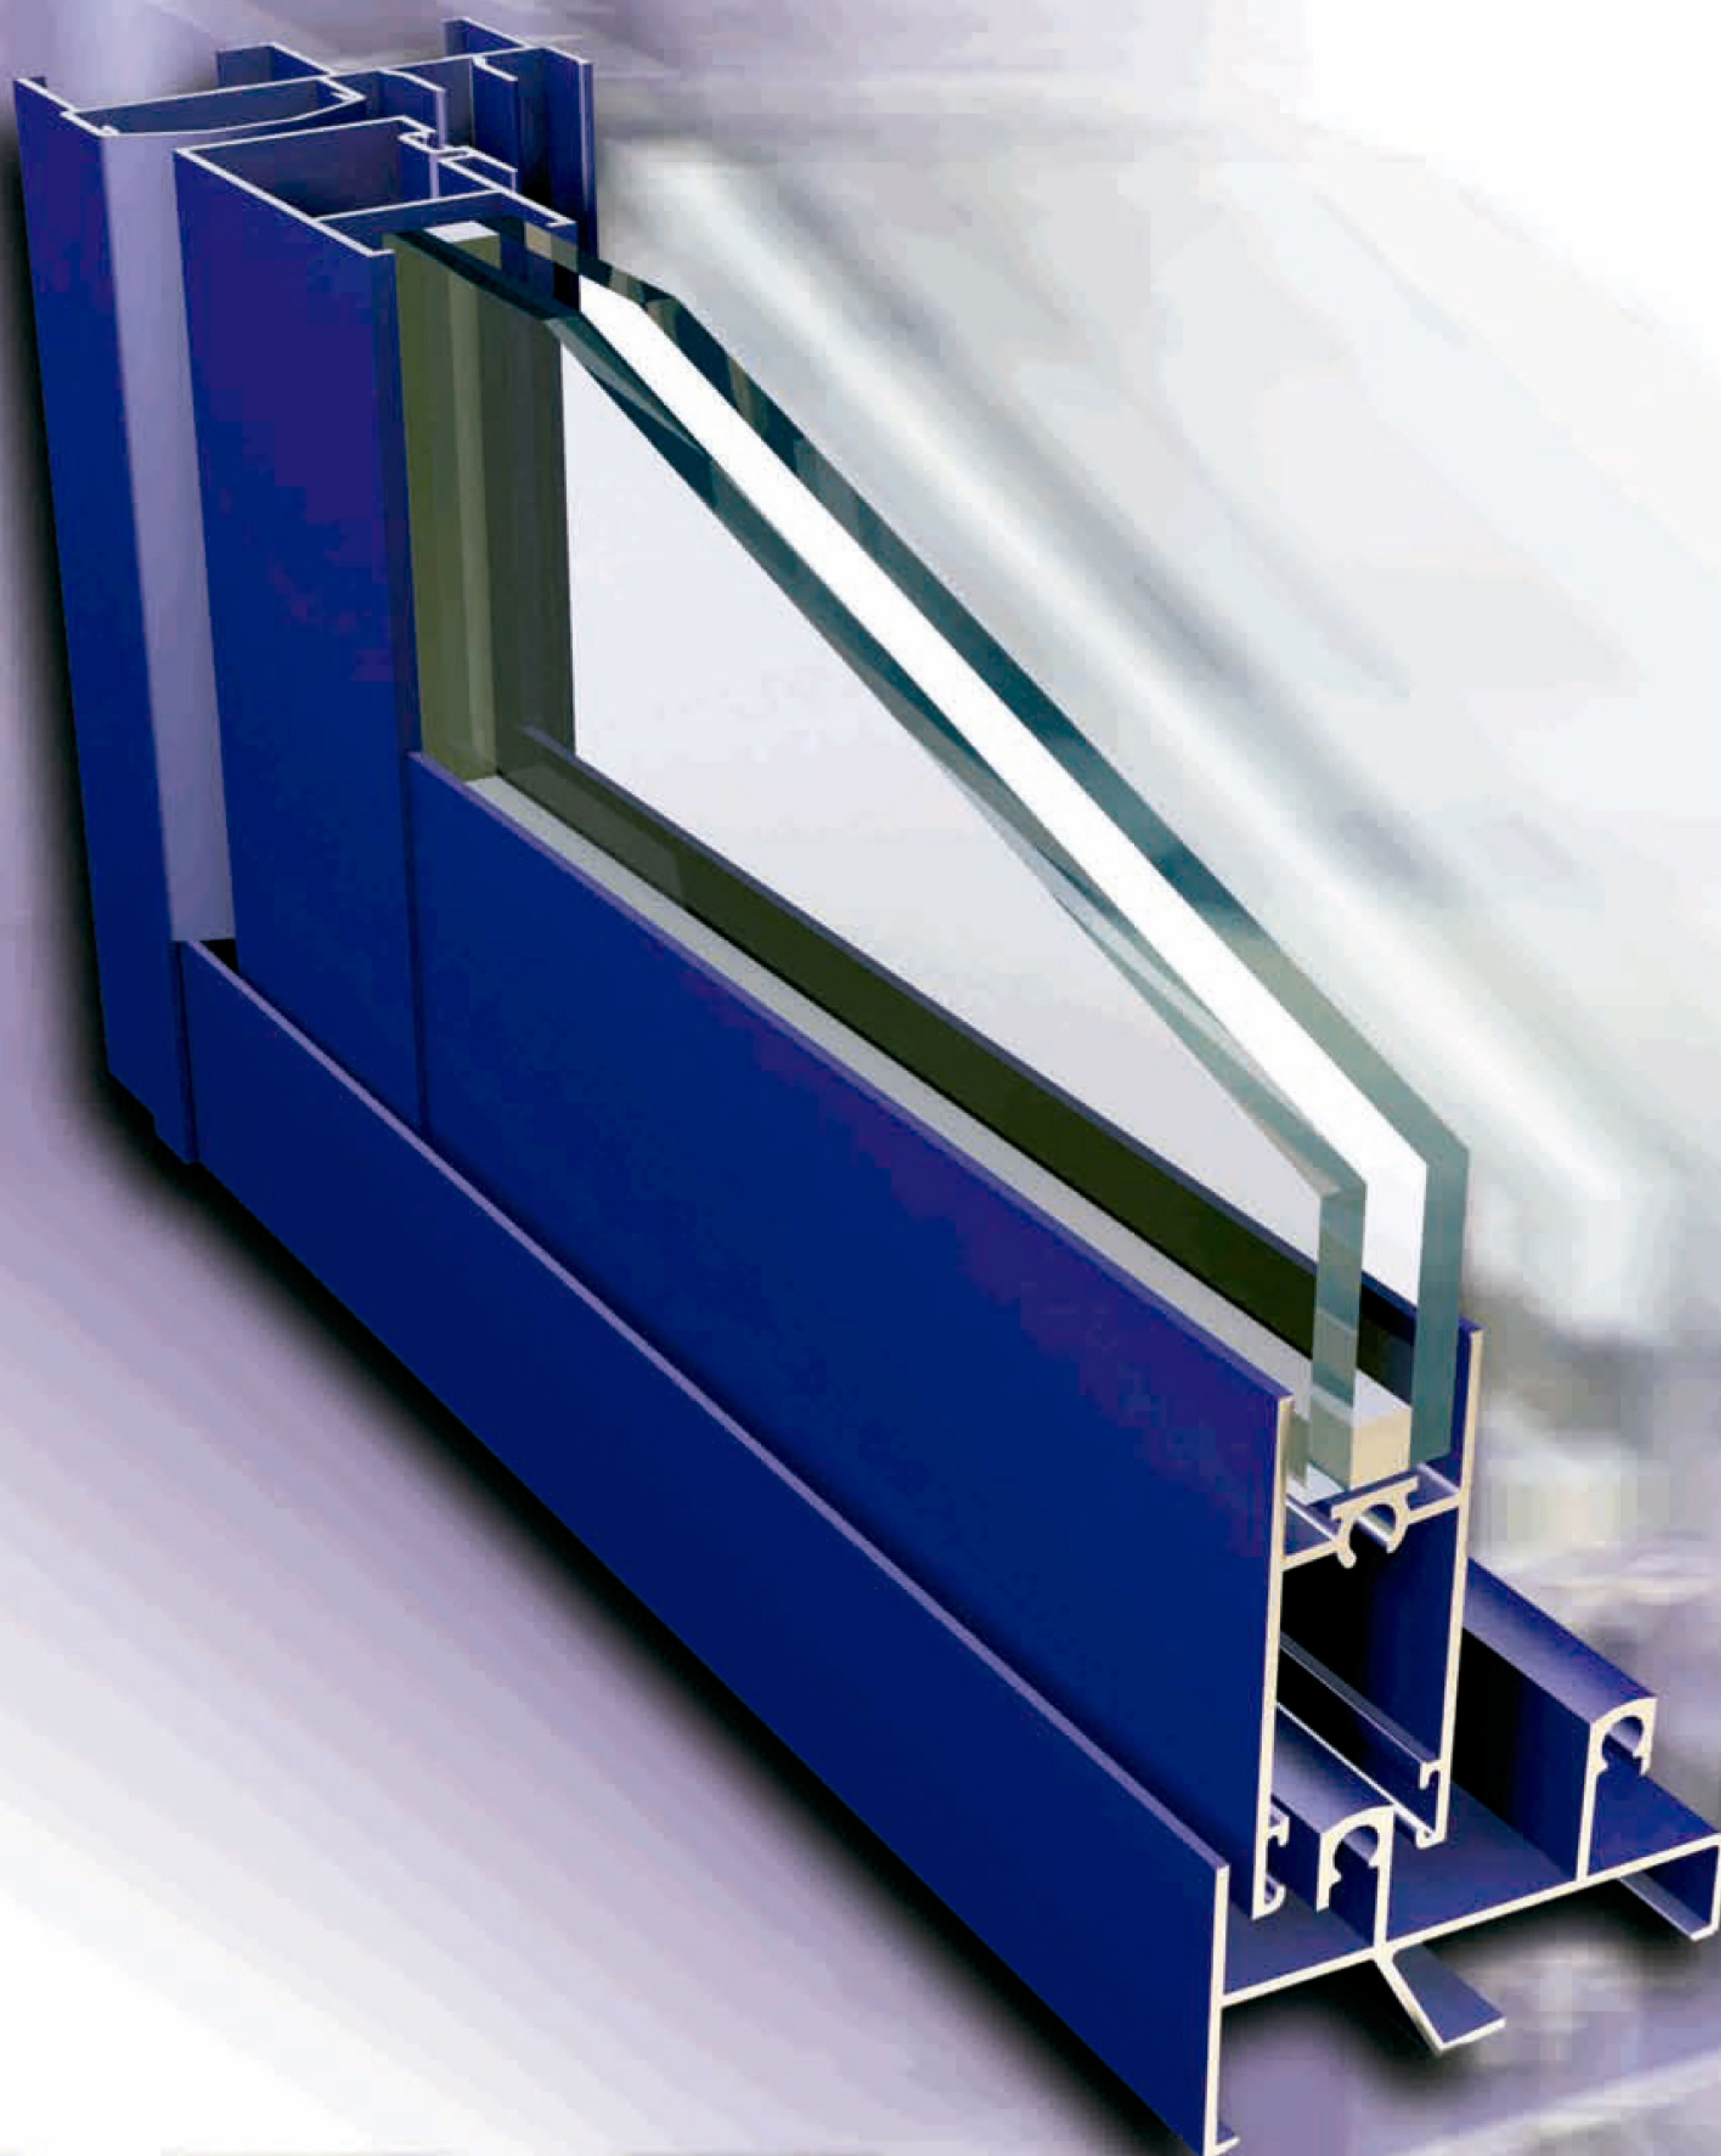


www.alugom.com



Especificaciones técnicas

Tipo	Corredera
	60 x 40
Medidas	
Cercos sup. e inf.	60 mm.
Cerco lateral	60 mm.
Hoja (ancho)	24 mm.
Distancia carriles	30 mm.
Montaje	
Cerco	A Testa
Hoja	A Testa
Peso máximo recomendado por hoja	50 Kg. (Con 2 ruedas)
Acritalamiento	
Medidas	Para cristal sencillo y doble cristal
RPT.	No
Posibilidades constructivas	
	Cerco inf. con cámara
	Cercos monoblock
	Zócalos
	Solapa de 30 mm.
	Vierteaguas, Esquineros, Uniones cerco, ...

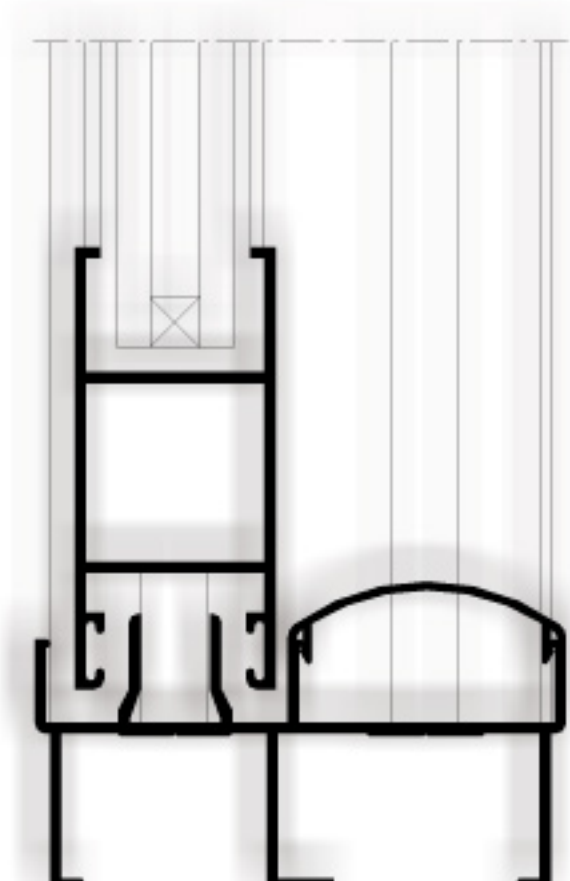

S - 400 EUR

Corredera de 60 x 30

Sección Marco.- 60 mm.

Hojas.- de 50 a 55 mm.

Espesor acristalado

Hasta 18 mm. de hueco

Prestaciones acústicas	26 (-1,-2) dB
Transmitancia térmica	5,7 W(m² K)

Medidas **1450 x 1490**
Con Cajón Monoblock

Permeabilidad al aire	CLASE 3
Estanqueidad al agua	CLASE 7 A
Resistencia al viento	CLASE C 2

Medidas **1450 x 2335**
Con Cajón Monoblock

Permeabilidad al aire	CLASE 3
Estanqueidad al agua	CLASE 7 A
Resistencia al viento	CLASE A 1

Con este nuevo catálogo, pretendemos mostrar la mayor parte de los perfiles que componen cada serie de carpintería. Al ser un catálogo informativo hemos intentado abarcar todas las posibles soluciones a los diferentes problemas constructivos, estéticos o de diseño, por lo que NO todos los perfiles se encuentran dentro de nuestro stock, teniendo que fabricarse algunos bajo pedido.


Serie 400 EUR

Hydro Aluminium Extrusion Spain, S.A. y Sistemas Expral como Marca de Hydro no se hacen responsables del mal uso que se realice de los contenidos de esta ficha, siendo exclusiva responsabilidad de la persona que accede a ellos o los utiliza. Tampoco asumimos ninguna responsabilidad de los errores tipográficos que puedan aparecer en esta ficha y podemos cambiar el contenido de la misma cuando lo creamos necesario y sin previo aviso. Los valores que aparecen en los recuadros de Marcado CE son meramente informativos, solamente tendrán valor si van acompañados de sus respectivos certificados.

Ventanas y Puertas Correderas con RPT

SERIE

C97R

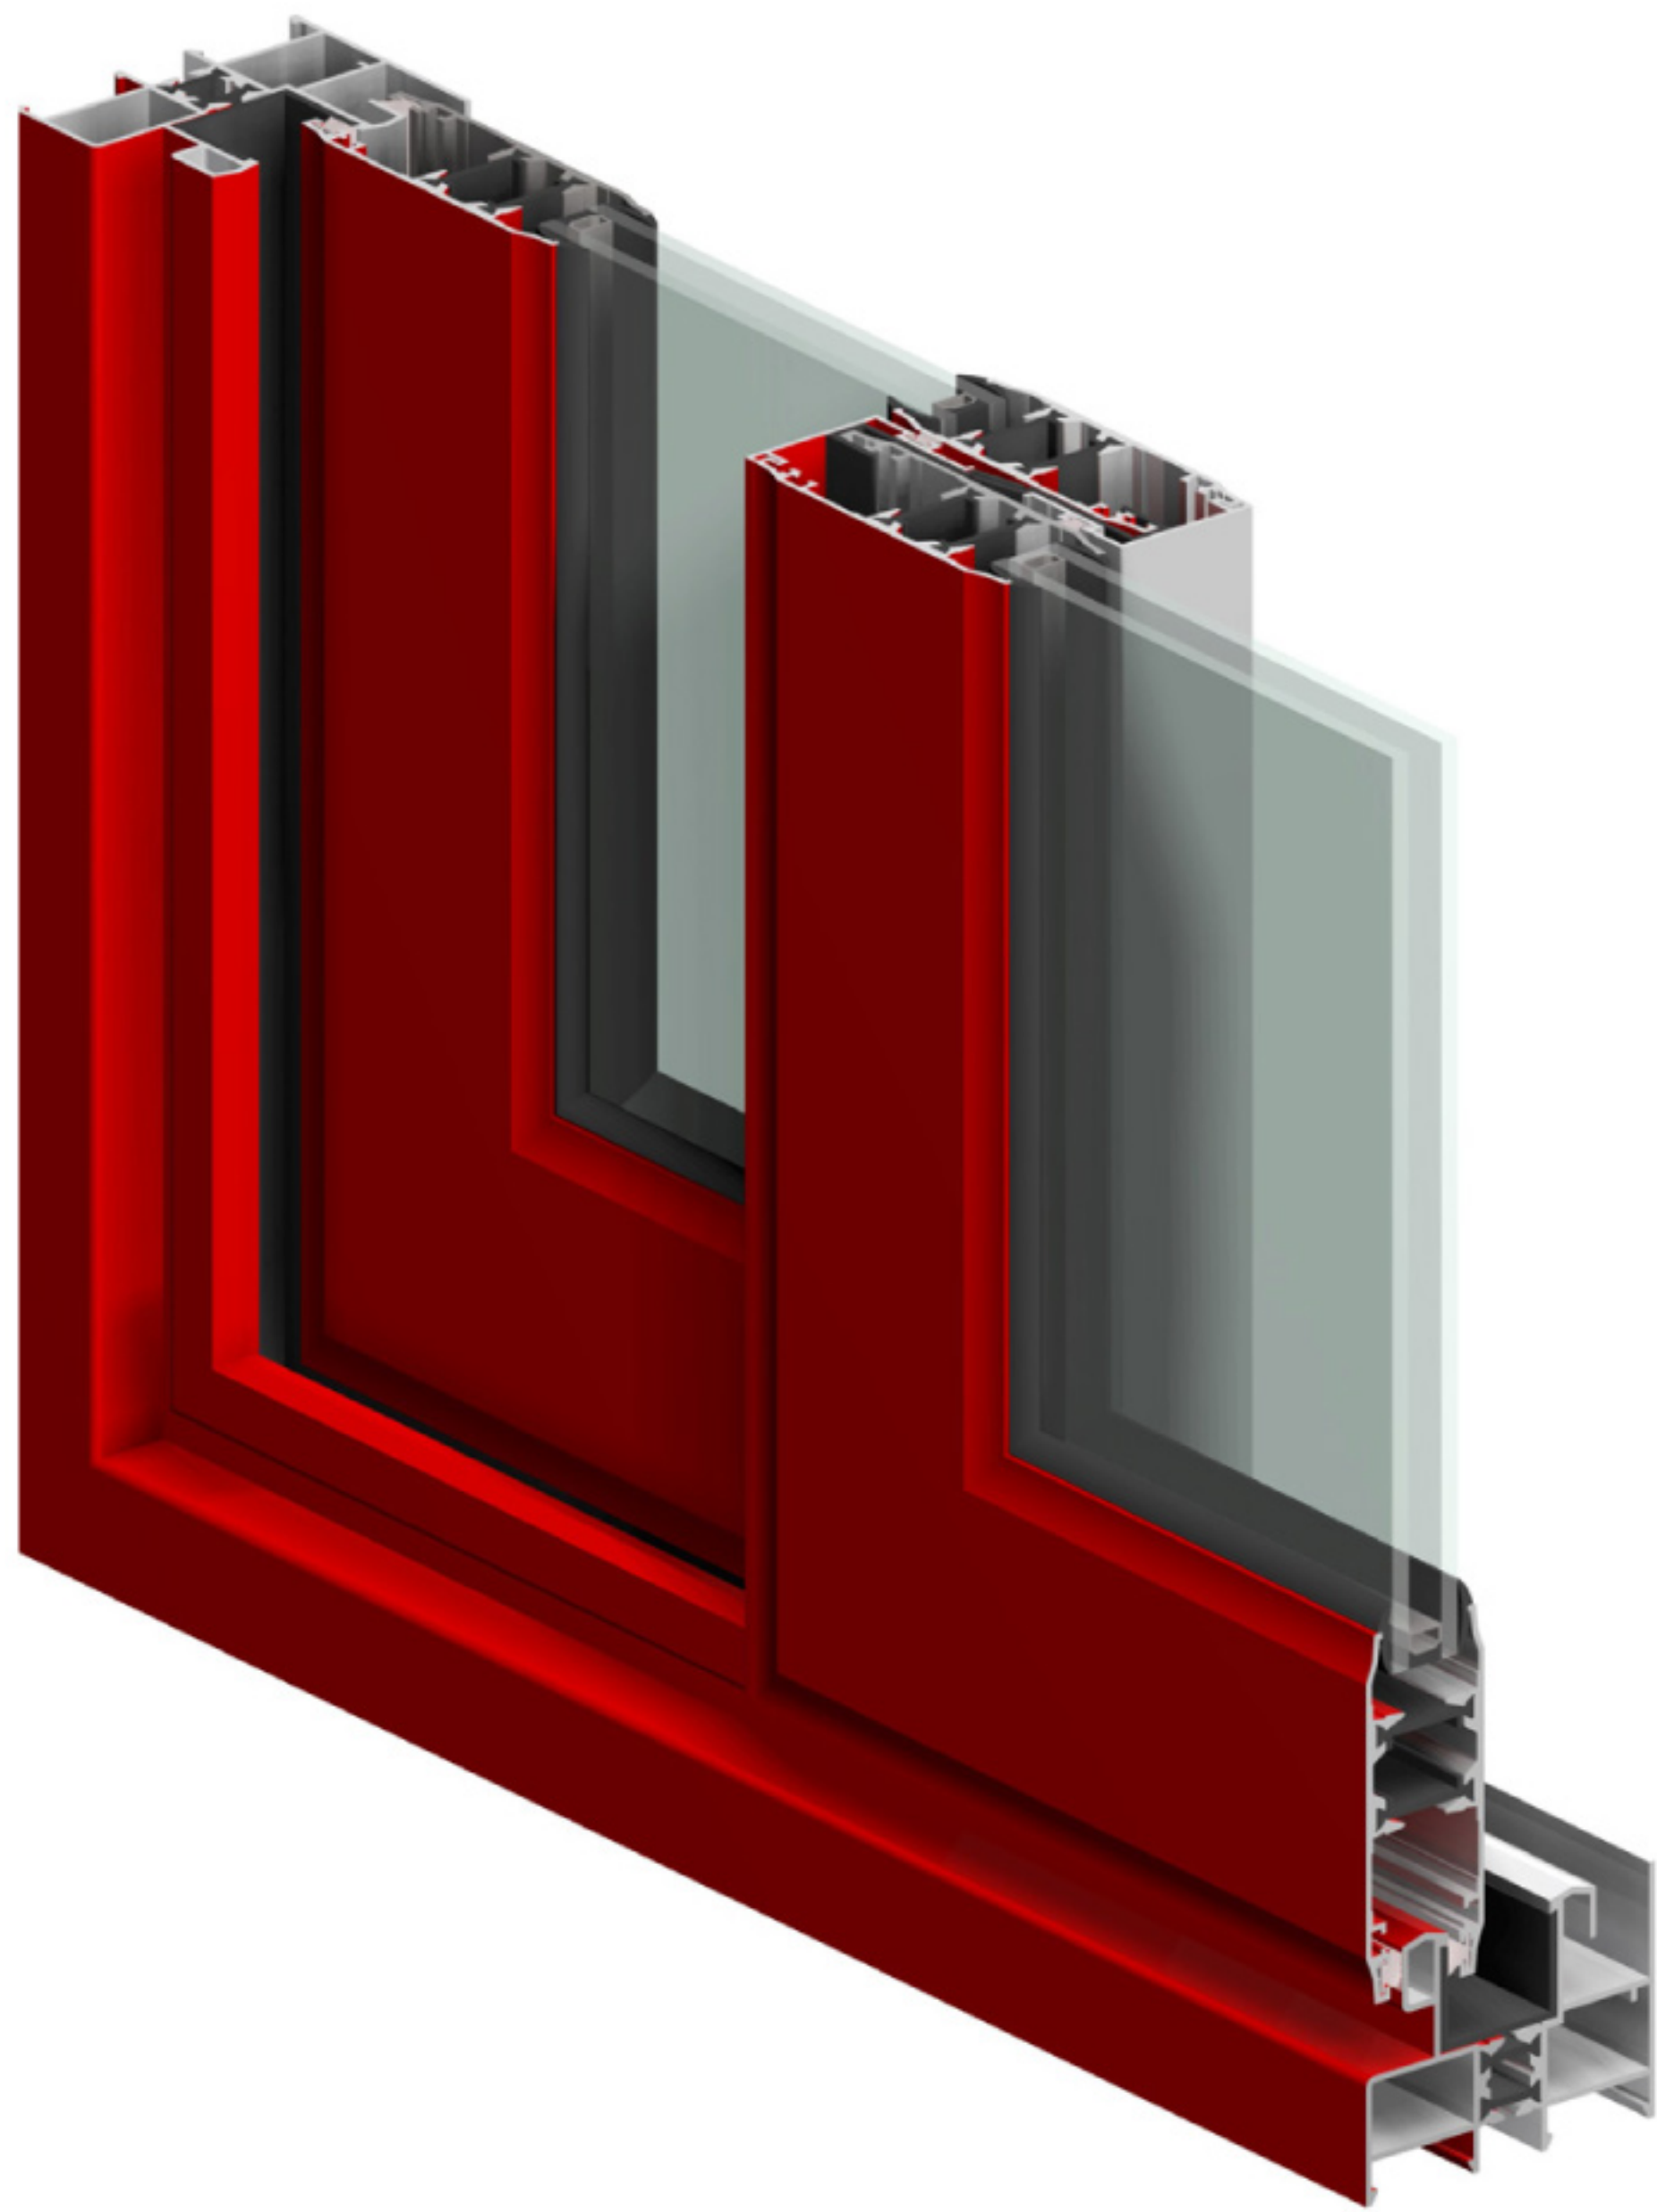

Características Técnicas

- **Aleación de Extrusión:**
 - 6063 (UNE 38-337)
 - **Estado de Suministro:**
 - T5 (UNE 38-002)
 - **Tipo de Estanqueidad al Aire-Agua:**
 - Doble junta de hilado de polipropileno.
 - Cortavientos en Marco Superior e Inferior con base de PVC e hilado de polipropileno.
 - “U” de estanqueidad para la separación entre los carriles.
 - Desagüe marco inferior.
 - **Dimensiones:**
 - Marco de 71mm. y altura de carril de 53.3mm.
 - Hojas de ancho 29 y altura de 77mm.
 - Espesor medio en Marco y Hojas de 1.4mm.
 - Corte a 45° en Marcos y Hojas
- **Ensamble de Perfiles:**
 - Varillas de 14.8mm y 24 mm en “C” de Poliamida 6.6 reforzada tridimensionalmente con un 25% de fibra de vidrio.
 - **Tipos de Tapajuntas:**
 - Clip, Grapa y Atornillada.
 - **Hueco de Acristalamiento:**
 - De 21 y 25 mm
 - **Accesorios:**
 - Ensamblados con escuadras de fundición.
 - Escuadras de alineamiento de PVC.
 - Kit de Corredera
 - **Herrajes:**
 - Cierres embutidos y multipuntos.
 - Ruedas metálicas regulables con rodamientos de agujas.
 - **Tratamiento de Superficie:**
 - Lacado: Con certificación QUALICOAT
 - Anodizado: Con calidad QUALANOD

Marcado CE


Ventana de 2.48 m²	Aire	Agua	Viento	Acústica	Térmica
	3	8A	C5	31(-1;-3) dB	2.6W/m²

- Transmisión térmica calculada para carpintería de 4.40 m² con vidrio bajo emisivo 4/16/4
- Atenuación acústica para carpintería con una superficie inferior a 2,48 m² y un vidrio de 4/10/4

Permeabilidad al aire: UNE-EN 1026:2000
Estanqueidad al agua: UNE-EN 1027:2000
Resistencia al viento: UNE-EN 12211:2000
Aislamiento Acústico: UNE EN ISO 140-3:1995
Transmisión Térmica: UNE EN ISO 10077-2:2008

Aperturas

Ventanas

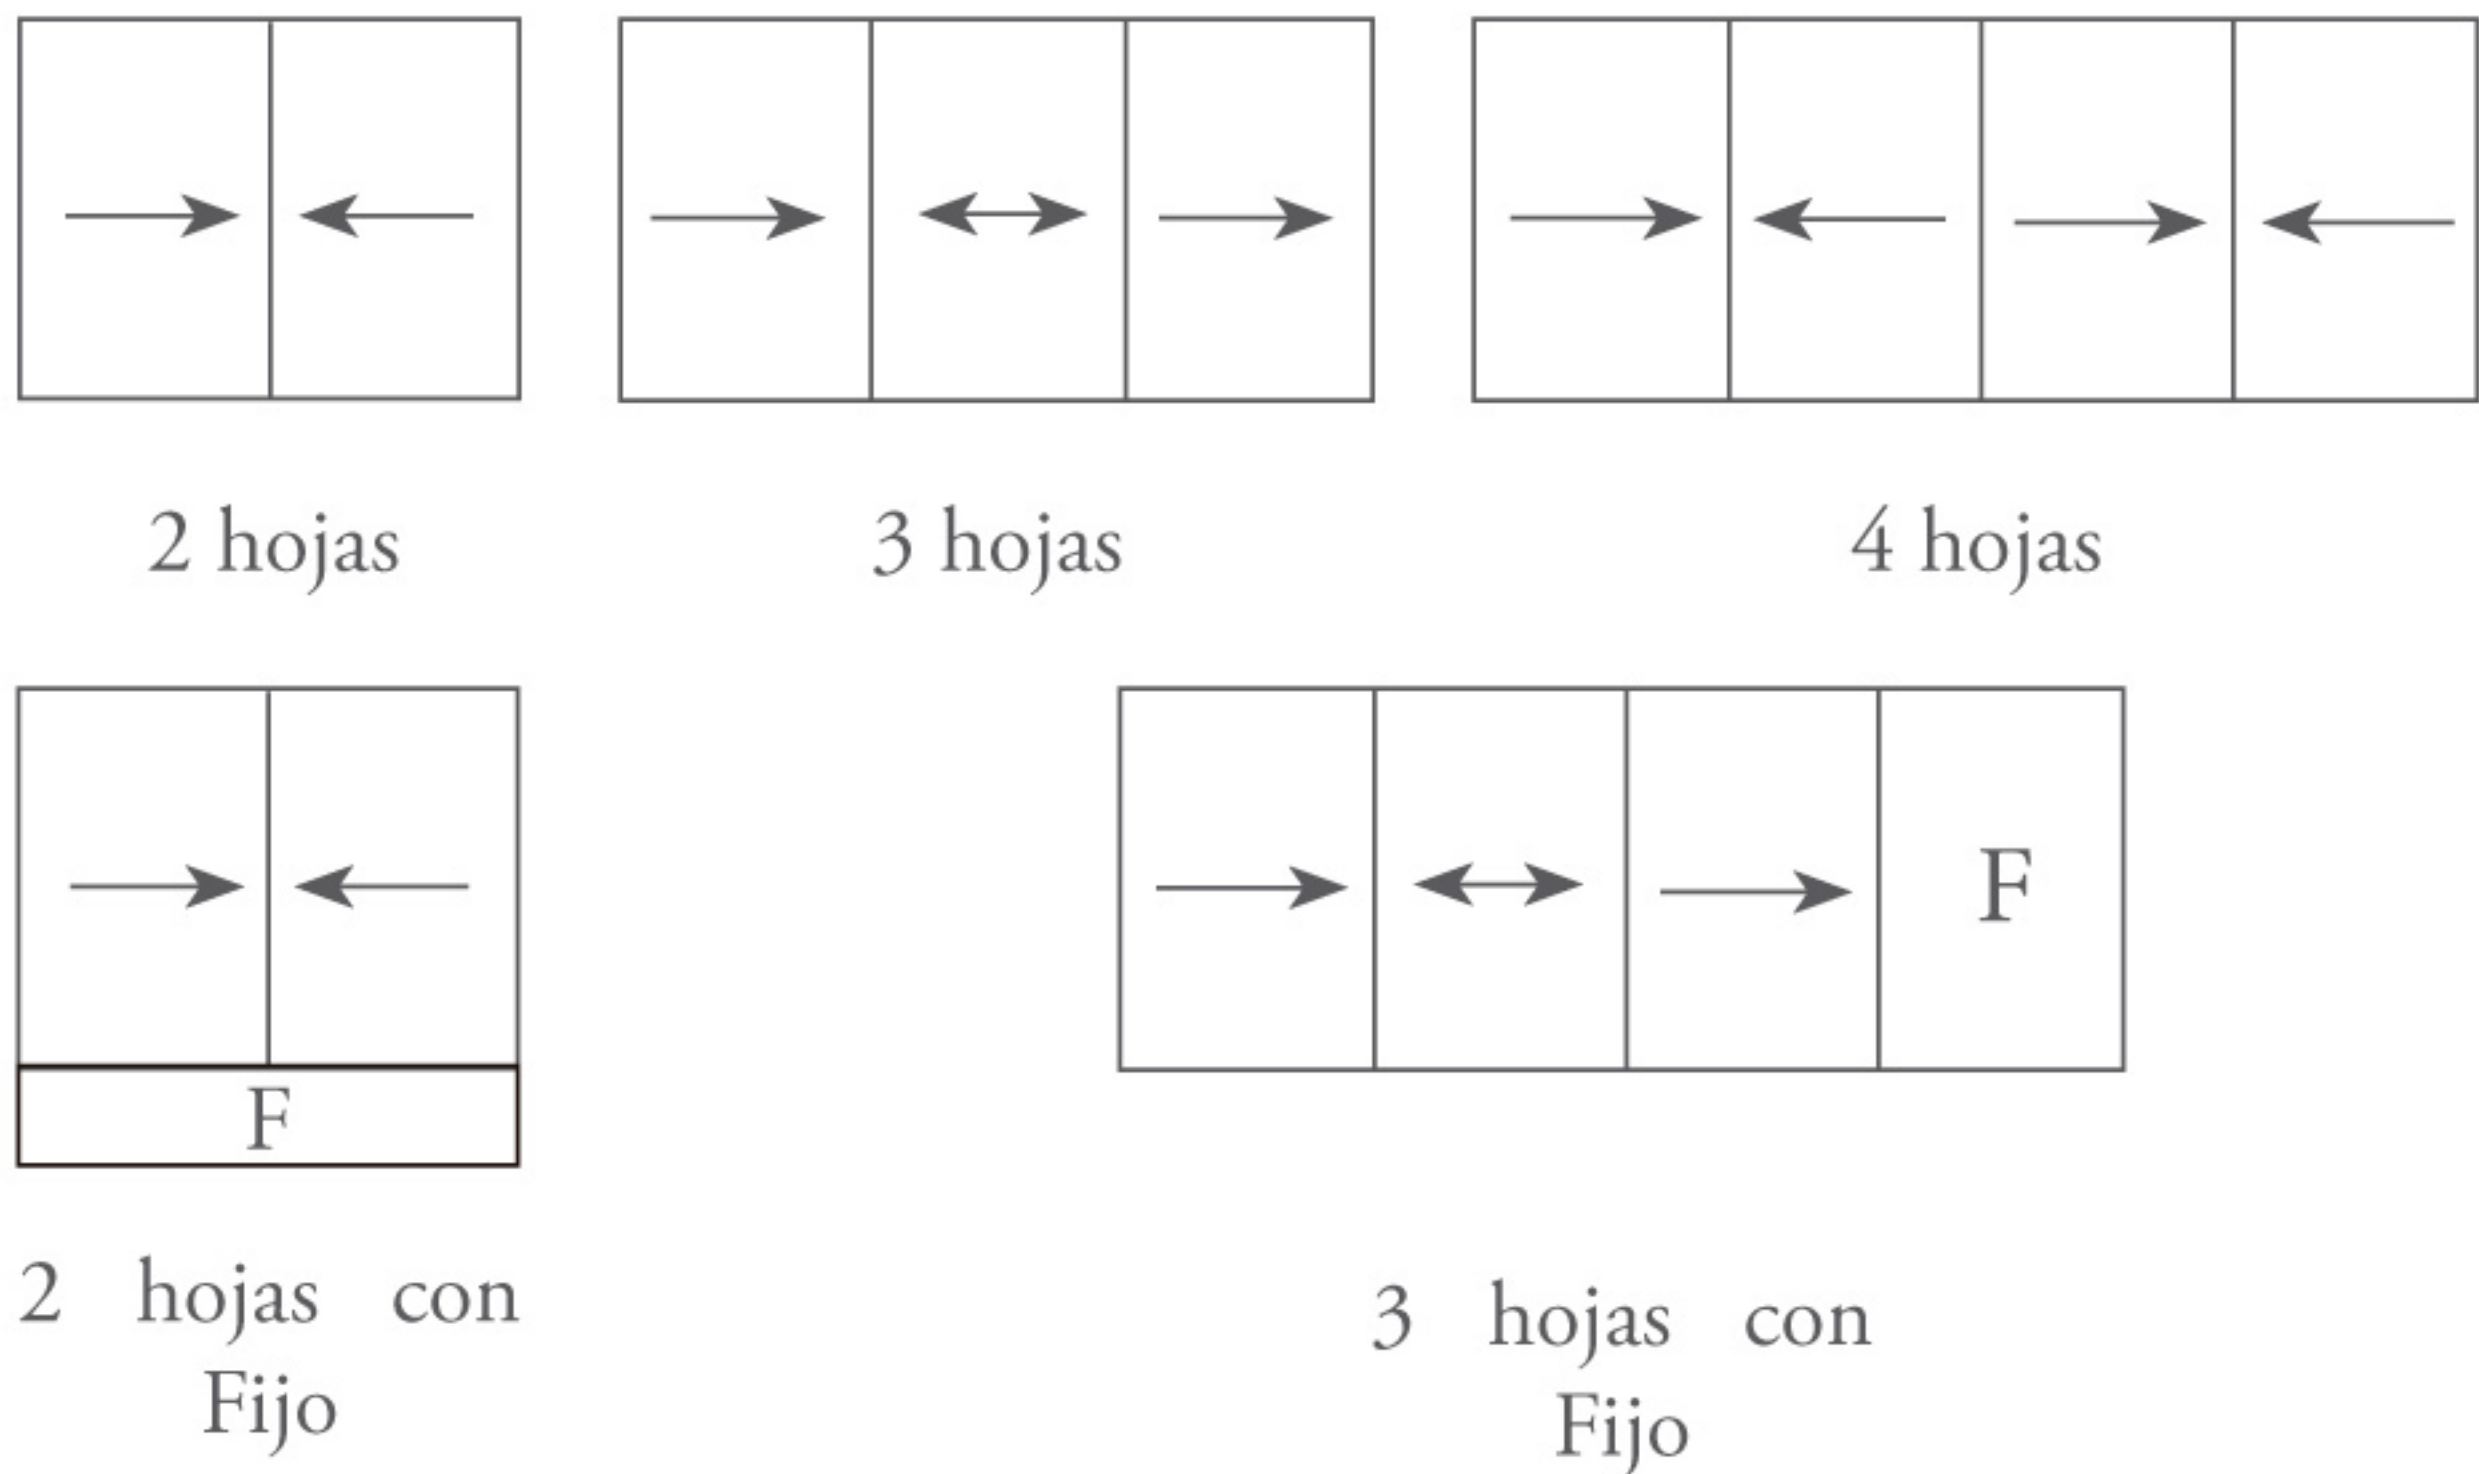

Sección

